


Schutzvermerk nach DIN 34 beachten!

vorherige Seite:							Kunde			Projektbeschreibung			Blattbeschreibung			nächste Seite: 2		
Zustand	Änderung	Datum	Name	Projekt	Datum	Name							Proj.-Nr.:			Anlage:		
				Bearb.									TS_CP-Link TP			Ort:		
				Gepr.									Standort			Zeichng.-Nr.:		
				Norm			Urspr.			Ers.f			Ers.d			Blatt: 1		
																von 2		

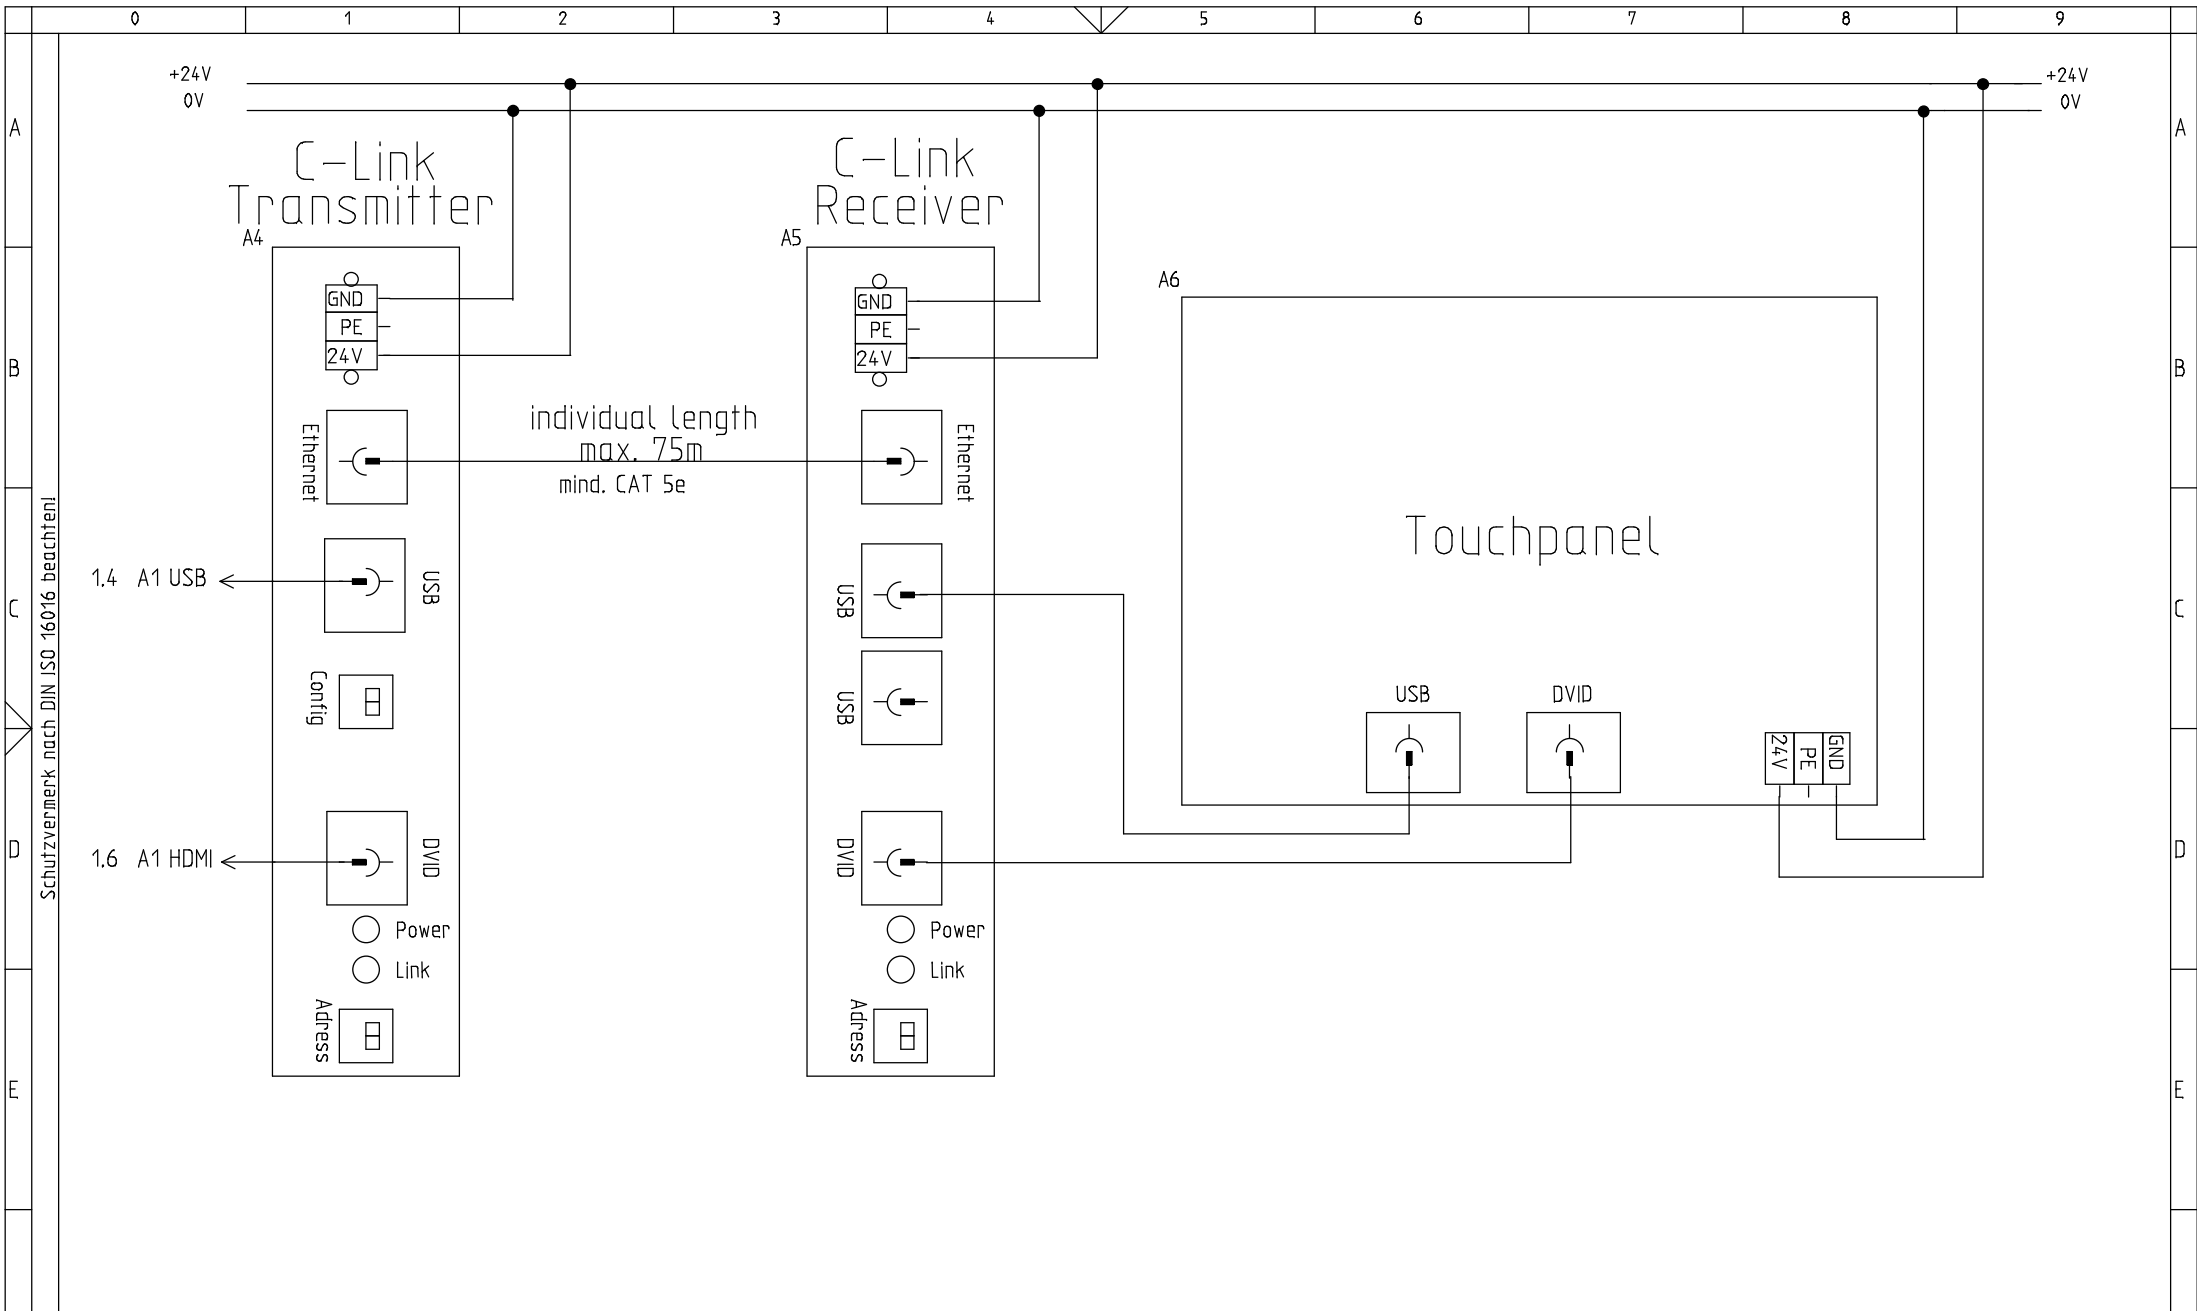

Schutzvermerk nach DIN ISO 16016 beachten!

F vorherige Seite: 1							Kunde	Projektbeschreibung	Blattbeschreibung	nächste Seite:			
Zustand	Aenderung	Datum	Name	Projekt	Datum	Name	Urspr.	Ers.f	Ers.d	Proj.-Nr.:		Antlage:	
				Bearb.						TS_CP-Link_TP		Ort:	
				Gepr.						Standort	Zeichng.-Nr.:		Blatt: 2
				Norm								von 2	